

**Markt Neukirchen b. Hl. Blut**

Einbeziehungssatzung OT Neukirchen – Tradtstraße  
Entwurfssatzung vom 05.07.2022

---

MARKT NEUKIRCHEN B. HL. BLUT  
LANDKREIS CHAM – REGIERUNGSBEZIRK OBERPFALZ  
MARKTPLATZ 2 – 93453 NEUKIRCHEN B. HL. BLUT

---



MARKT NEUKIRCHEN B. HL. BLUT  
EINBEZIEHUNGSSATZUNG  
OT NEUKIRCHEN, TRADTSTRASSE  
(gemäß § 34 Abs. 4 Satz 1 Nr. 3 BauGB)

Entwurfssatzung: 05.07.2022  
Satzungssatzung:

Furth im Wald, 05.07.2022

ENTWURFSVERFASSER:

**RIEDLINGENIEURBÜRO** GmbH  
Ahornweg 6 93437 Furth im Wald  
09973-803455 info@ib-riedl.com

**Markt Neukirchen b. Hl. Blut**

Einbeziehungssatzung OT Neukirchen – Tradtstraße  
Entwurfssatzung vom 05.07.2022

---

Einbeziehungssatzung  
Ortsteil Neukirchen - Tradtstraße  
vom 05.07.2022 nach § 34 Abs. 4 Satz 1 Nr. 3 BauGB

Der Markt Neukirchen b. Hl. Blut, Landkreis Cham, erlässt aufgrund des § 34 Abs. 4 Satz 1 Nr. 3 Baugesetzbuch (BauGB) in Verbindung mit Art. 81 Bayerische Bauordnung (BayBO) sowie Art. 23 ff der Gemeindeordnung für den Freistaat Bayern (GO) in der jeweiligen zum Zeitpunkt des Satzungsbeschlusses geltenden Fassung folgende Satzung:

Einbeziehungssatzung  
Ortsteil Neukirchen, Tradtstraße

§ 1 - Geltungsbereich

1. Der Geltungsbereich der Satzung ergibt sich aus dem beiliegenden Lageplan – M 1:1.000.
2. Die Größe des überplanten Geltungsbereiches beträgt ca. 4.525 m<sup>2</sup>

Im Flächennutzungsplan des Marktes Neukirchen b. Hl. Blut ist der Geltungsbereich des Satzungsgebietes als landwirtschaftliche Fläche gewidmet.

Die Einbeziehung beinhaltet die Flur-Nrn. 516 und 517 der Gemarkung Neukirchen b. Hl. Blut:



## § 2 – Bestandteile

Die Einbeziehungssatzung besteht aus einem Übersichtslageplan, dem Lageplan M 1:1.000 und den nachfolgenden Bestimmungen.

Der Satzung ist eine naturschutzrechtliche Eingriffs- und Ausgleichsregelung sowie eine Begründung beigefügt.

## § 3

Festsetzungen nach § 34 Abs. 5 Satz 2 BauGB in Verbindung mit § 9 Abs. 1 BauGB sowie Festsetzungen zur naturschutzrechtlichen Eingriffs- und Ausgleichsregelung

Gemäß §34 Abs. 5 Satz 2 BauGB können einzelne Festsetzungen nach § 9 Abs. 1 BauGB sowie Festsetzungen getroffen werden.

Aufgrund der örtlichen Gegebenheiten werden keine entsprechenden Festsetzungen in Verbindung mit der Einbeziehungssatzung OT Neukirchen, Tradtstraße getroffen. Die geplanten Bauvorhaben sollen sich an der vorhandenen Bebauung orientieren.

### **Naturschutzrechtliche Ausgleichsmaßnahmen**

**Für die bereits bebauten Flächen, Flur-Nr. 516 sind keine Ausgleichsmaßnahmen erforderlich.**

**Ein naturschutzrechtlicher Ausgleich ist ausschließlich für die Flur-Nr. 517, Gemarkung Neukirchen b. Hl. Blut erforderlich:**

Der naturschutzrechtliche Ausgleich ist ausschließlich auf der überplanten Grundstücksfläche umzusetzen. Die Fläche ist im Nordwesten auf einer Länge von 35 m und im Südosten auf einer Länge von 25 m zur freien Landschaft hin mit einer 2-reihigen Hecke – 4,50 m Breite + 0,50 m Saum zu bepflanzen. Die Differenz der Berechnung der Ausgleichsfläche zur Fläche der Heckenpflanzung ist diese durch Pflanzung von vier Obsthochstämmen oder heimischen Laubbäumen (60 m<sup>2</sup> je Hochstamm) als weitere Maßnahme auf der Fläche auszugleichen.

Folgende Vermeidungsmaßnahmen sind auf den Flächen festgesetzt:

- **die Zufahrten zu den Garagen, alle Stell- und Lagerflächen sind versickerungsfähig auszubauen**
- **Gestaltung sockelloser und für Kleintiere durchlässige Zäune**
- **die Begrünung der privaten Bereiche muss landschaftsgerecht mit einheimischen Laubgehölzen erfolgen**
- **Schottergärten sind nicht zulässig.**
- **Erhalt bestehender Baumstrukturen**

**Markt Neukirchen b. Hl. Blut**

Einbeziehungssatzung OT Neukirchen – Tradtstraße  
Entwurfsfassung vom 05.07.2022

---

Der Eigentümer verpflichtet sich, innerhalb des Geltungsbereiches eine entsprechende Eingrünung anzulegen bzw. den naturschutzfachlichen Maßnahmen in Form von Pflanzungen heimischer Obst- bzw. Laubbäumen auszugleichen. Diese auf Dauer zu pflegen und zu unterhalten und bei Bedarf Ersatzpflanzungen vorzunehmen. Hierzu ist in den Unterlagen eines Bauantraggesuchs ein entsprechender Eingrünungsplan mit aufzunehmen.

Die Ausgleichsmaßnahmen sind Zug um Zug im Rahmen der Verwirklichung der noch zu genehmigenden Bauvorhaben vorzunehmen.

Für die Ausgleichsmaßnahmen, Pflanzungen und Eingrünungen sind die auf den Seiten 9-14 genannten Bäume und Gehölze der Kreisobstsortenliste und der Artenauswahlliste heimischer Laubgehölze zu verwenden. Für die Bepflanzung der Gärten ist ein Anteil von 30 % an Ziergehölzen zulässig.

Nadelgehölze sowie fremdländische und züchterische veränderte Gehölze sind als naturschutzrechtlicher Ausgleich nicht zulässig.

#### § 4 – Inkrafttreten

Die Satzung tritt gemäß § 34 Abs. 6 Satz 2 BauGB in Verbindung mit § 10 Abs. 3 BauGB mit der ortsüblichen Bekanntmachung dieser Satzung in Kraft.



Neukirchen b. Hl. Blut, \_\_\_\_\_

Markt Neukirchen b. Hl. Blut

\_\_\_\_\_  
Markus Müller - Erster Bürgermeister

**Markt Neukirchen b. Hl. Blut**Einbeziehungssatzung OT Neukirchen – Tradtstraße  
Entwurfsfassung vom 05.07.2022

## VERFAHRENSVERMERKE

1. Der Marktrat Neukirchen b. Hl. Blut hat in seiner Sitzung vom 11.04.2022 für den Ortsteil Neukirchen, Tradtstraße eine Einbeziehungssatzung gemäß § 34 Abs. 4 Satz 1 Nrn. 3 BauGB beschlossen.  
Der Aufstellungsbeschluss wurde am \_\_\_\_\_ ortsüblich bekannt gemacht.
2. Der Entwurf der Einbeziehungssatzung für den Ortsteil Neukirchen, Tradtstraße i. d. F. vom 05.07.2022 wurde mit Begründung gemäß § 3 Abs. 2 BauGB in der Zeit vom \_\_\_\_\_ bis \_\_\_\_\_ öffentlich ausgelegt und Gelegenheit zur Stellungnahme gegeben.
3. Zu dem Entwurf der Einbeziehungssatzung für den Ortsteil Neukirchen, Tradtstraße i. d. F. vom 05.07.2022 wurden die Behörden und sonstigen Träger öffentlicher Belange gemäß § 4 Abs. 2 BauGB mit Schreiben vom \_\_\_\_\_ unter Fristsetzung bis zum \_\_\_\_\_ beteiligt.
4. Nach Abschluss der frühzeitigen Öffentlichkeitsbeteiligung und Beteiligung der Behörden und sonstigen Träger öffentlicher Belange wurde die Einbeziehungssatzung für den Ortsteil Neukirchen, Tradtstraße i. d. F. vom \_\_\_\_\_ vom Marktrat Neukirchen b. Hl. Blut gebilligt.
5. Mit Beschluss des Marktrates Neukirchen b. Hl. Blut ist die Einbeziehungssatzung für den Ortsteil Neukirchen, Tradtstraße i. d. F. vom \_\_\_\_\_ analog zu § 10 Abs. 1 BauGB als Satzung beschlossen.

Neukirchen b. Hl. Blut, \_\_\_\_\_  
(Siegel) Markus Müller - Erster Bürgermeister

6. Der Satzungsbeschluss zur Einbeziehungssatzung für den Ortsteil Neukirchen, Tradtstraße \_\_\_\_\_ ortsüblich bekannt gemacht.  
Die Einbeziehungssatzung des Ortsteiles Neukirchen, Tradtstraße ist damit in Kraft getreten.
7. Auf die Rechtsfolgen des § 44 Abs. 3 Satz 1 und 2 sowie Abs. 4 BauGB und die §§ 214 und 215 BauGB ist hingewiesen.
8. Die Einbeziehungssatzung des Ortsteiles Neukirchen, Tradtstraße mit Begründung wird seit diesem Tage zu den üblichen Dienststunden im Rathaus des Marktes Neukirchen b. Hl. Blut zu jedermanns Einsicht bereitgehalten und über dessen Inhalt auf Verlangen Auskunft gegeben.

Neukirchen b. Hl. Blut, \_\_\_\_\_  
(Siegel) Markus Müller - Erster Bürgermeister

## Begründung zur Einbeziehungssatzung des Ortsteiles Neukirchen, Tradtstraße gemäß § 34 Abs. 4 Satz 1 Nr. 1 BauGB

Gemäß § 34 Abs. 5 Satz 4 Halbsatz 2 in Verbindung mit § 2a Satz 2 Nr. 1 BauGB ist für die Satzung nach § 34 Abs. 4 Satz 1 Nr. 3 BauGB eine Begründung mit den Angaben entsprechend über Ziele, Zwecke und wesentliche Auswirkungen beizufügen.

### **Anlass, Ziel und Zweck**

Der Markt Neukirchen b. Hl. Blut beabsichtigt den Erlass Einbeziehungssatzung nach § 34 Abs. 4 Satz 1 Nr. 3 BauGB für den Ortsteil Neukirchen, Tradtstraße.

Die Gemeinde will im Rahmen Ihrer Planungshoheit mit dem Erlass dieser Satzung den Bestand und die Entwicklung des Marktes nachhaltig sichern und Abwanderungen frühzeitig entgegentreten. Es soll der örtliche Baulandbedarf des Marktes gesichert werden.

Die Rechtsgrundlagen und die städtebauliche Ordnung, sowie die maßvolle Entwicklung des Dorfes sind durch den begrenzten Geltungsbereich gegeben.

### **Wesentliche Auswirkungen**

Gemäß § 34 Abs. 5 Satz 1 BauGB ist Voraussetzung für die Aufstellung von Satzungen nach Abs. 4 Satz 1 Nr. 3, dass

1. sie mit einer geordneten städtebaulichen Entwicklung vertretbar sind
2. die Zulässigkeit von Vorhaben, die einer Pflicht zur Durchführung einer Umweltverträglichkeitsprüfung nach Anlage 1 zum Gesetz über die Umweltverträglichkeitsprüfung oder nach Landesrecht unterliegen, nicht begründet wird und
3. keine Anhaltspunkte für eine Beeinträchtigung der in § 1 Abs. 6 Nr. 7 Buchstabe b genannter Schutzgüter bestehen.

zu Pkt. 1 Die Einbeziehungssatzung für den Ortsteil Neukirchen, Tradtstraße ist mit einer geordneten städtebaulichen Entwicklung vereinbar (§ 34 Abs. 5 Satz 1 Nr. 1 BauGB).

- zu Pkt. 2 Die Zulässigkeit von Vorhaben, die einer Pflicht zur Durchführung einer Umweltverträglichkeitsprüfung nach Anlage 1 zum Gesetz über die Umweltverträglichkeitsprüfung oder nach Landesrecht unterliegen, wird nicht begründet (§34 Abs. 5 Satz 1 Nr. 2 BauGB).
- zu Pkt. 3 Anhaltspunkte für eine Beeinträchtigung der in § 1 Abs. 6 Nr. 7 Buchstabe b BauGB genannten Schutzgüter bestehen nicht. Die Belange des Umweltschutzes, einschließlich des Naturschutzes und der Landschaftspflege, insbesondere der Erhaltungsziele und der Schutzzwecke der Gebiete von gemeinschaftlicher Bedeutung werden berücksichtigt bzw. entsprechende Gebiete sind nicht vorhanden (§34 Abs. 5 Satz 1 Nr. 3 BauGB).

Die Erschließung der in den Geltungsbereich der Satzung einbezogenen Grundstücksflächen ist gesichert. Der Anschluss an die öffentlichen Ver- und Entsorgungsnetze des Marktes Neukirchen b. Hl. Blut ist durch die Grundstückseigentümer sicherzustellen.

### **Naturschutzrechtliche Ausgleichs- und Eingriffsregelung**

Biotope sowie sonstige ökologisch wertvolle Flächen werden durch die vorliegende Satzung nicht tangiert, dennoch sind bei der Umsetzung der einzelnen Bauvorhaben Beeinträchtigungen und damit Eingriffe in Natur und Landschaft zu erwarten.

Damit die Bauvorhaben auf den bisherigen Außenbereichsflächen verwirklicht werden können, sind für die naturschutzrechtlichen Eingriffe Ausgleichsmaßnahmen durchzuführen.

### **Erfassung und Bewertung von Natur und Landschaft**

Der Geltungsbereich, Flur-Nr. 517 ist derzeit intensiv genutzte landwirtschaftliche Fläche, auf Flur-Nr. 516 befindet sich eine Wohnbebauung.

Die Flächen sollen einer städtebaulichen geordneten Entwicklung zugeführt werden und sind naturschutzrechtlich auszugleichen.

**Markt Neukirchen b. Hl. Blut**

Einbeziehungssatzung OT Neukirchen – Tradtstraße  
Entwurfssatzung vom 05.07.2022

**Wahl des Kompensationsfaktors / Berechnung der Ausgleichsflächen**

→ **0,2\_Typ B\_Kategorie I – teilweise bestehende Bebauung / intensiv genutztes Grünland**

Flur-Nr.	m <sup>2</sup>	Kompensationsfaktor	Ausgleichsfläche m <sup>2</sup>
516	1.995	0,2	kein Ausgleich erforderlich
517	2.530	0,2	506
Σ	<b>5.425</b>	Σ	<b>506</b>

**Für die bereits bebauten Flächen sind keine Ausgleichsmaßnahmen erforderlich.**

Die notwendigen Ausgleichsmaßnahmen sind auf der Flur-Nr. 517 der Gemarkung Neukirchen b. Hl. Blut vorzunehmen. Den erforderlichen Umfang der notwendigen Maßnahmen regelt der § 3 der vorliegenden Satzung zur Einbeziehungssatzung des Ortsteiles Neukirchen, Tradtstraße mit den Festsetzungen zum naturschutzfachlichen Ausgleich.

**Landwirtschaftliche Belange / Immissionsschutz**

Im Anschluss an das Satzungsgebiet befinden sich landwirtschaftliche Flächen. Bei der Bewirtschaftung dieser Flächen können zeitweise Geruch-, Lärm- und Staubemissionen entstehen. Dies ist bei geplanten Bauvorhaben zu berücksichtigen. Es ist auch die Einhaltung der notwendigen Abstände zwischen Wohnbebauung und landwirtschaftlicher Nutzung zu prüfen. Bei der Anpflanzung und der Pflege der Randeingrünung ist darauf zu achten, dass die Bewirtschaftung der angrenzenden landwirtschaftlichen Flächen ohne Einschränkung möglich ist.

**Wasserrechtliche Belange**

Im Satzungsgebiet gibt es weder ein festgesetztes noch ein ermitteltes Überschwemmungsgebiet.

Die vorstehende Begründung ist Bestandteil der Einbeziehungssatzung des Ortsteiles Neukirchen, Tradtstraße der Gemarkung Neukirchen b. Hl. Blut.



Markt Neukirchen b. Hl. Blut

Neukirchen b. Hl. Blut, \_\_\_\_\_

\_\_\_\_\_  
Markus Müller - Erster Bürgermeister



**Markt Neukirchen b Hl. Blut**

Einbeziehungssatzung OT Neukirchen – Tradtstraße  
Entwurfssatzung vom 05.07.2022

**KREISOBSTSORTENLISTE****1. Äpfel** - H = Herbstapfel; F = Frühapfel; L = Lagerapfel; M = Mostapfel

	Sorte	Blüte	Pflück-reife	Genuss-reife	Frucht	Hinweise: Wuchsform, Standort, Vermehrung, Krankheitsanfälligkeit, Schädlingsbefall
M	Bittenfelder (= Bittenfelder Sämpling)	mittelfrüh, guter Pollenspender	E X	XI - III	klein, rundlich, hellgrün-gelb, hellbraun punktirt	starkwüchsig, anspruchslos, widerstands-fähig gegen Krankheiten und Schädlinge, sehr gut für Obstwiesenspflanzungen
M	Bohnapfel (= Großer Rhein- ischer Bohnapfel)	mittelfrüh, sehr widerstandsfä- hig, schlechter Pollenspender	E X	XII - VI	mittelgroß, gelb-gelb-grün, sonnenseits rötlich gestreift, sehr windfest, enthält viel Fruchtsäure, Verwendung für Kompott, Wein und Most	starkwüchsig, großkronige Baumformen, sehr anspruchlose Sorte, auch für raue Lagen und trockene Böden, jedoch nicht für Nordhänge und extreme Frostlagen geeignet, widerstandsfähig gegen Krankheiten
L	Boskoop (= Schöner von Boskoop - Gelber bzw. Grüner Boskoop -Roter Boskoop	früh, schlechter Pollenspender	M X	XI - IV typische r Winter- apfel	groß, grünlichbraun mit rauer Schale (bräunl. „Rostüberzug“), sonnen- seits rötlich (Roter: rot, mit weißl. Lentizellen punktirt);wenig windfest, Tafel-, Dörrapfel, viel Vitamin C	starker Wuchs, großkronige Bäume, nur für genügend feuchte und nährstoffreiche Böden in geschützten Lagen geeignet, etwas schorf- und mehltauanfällig
L	Brettacher	spät	E X	XII - V	sehr groß, schwach gerippt, gelbgrün, sonnen- seits orangerot, glänzend	starkwüchsig, bildet große Baumkronen, anspruchsvoll, sollte nur in milden, geschützten Lagen auf tiefgründigem und humosem Boden gepflanzt werden
L	Danziger Kantapfel	spät, sehr lange, rosa, guter Pollenspender	M X	X - I	mittelgroß - klein, gerippt, leuchtend rot, gut lagerfähig, etwas druckempfindlich	sehr alte Kultursorte, starker, sparriger Wuchs, sehr anspruchslos, auch für raue Lagen und etwas trockene Böden geeignet, etwas anfällig für Schorf
M	Engelsberger Renette	spät	M IX	IX - X	mittelgroß, abgeflacht, goldgelb, glatt, mit grünen - rostfarbigen Lentizellen; sehr guter Mostapfel	mittelstarker Wuchs, sehr anspruchslos, frosthart
L	Fromms Gold- Renette	mittelfrüh, schlechter Pollenspender	E X	IX - V	klein - mittelgroß, rund, goldgelb, sonnenseits et- was gerötet, braun punk- tiert, feine Rostanflüge	starkwüchsig, bildet große Baumkronen, robust und widerstandsfähig gegen Krankheiten, paßt sich gut den Standort-bedingungen an, auch für raue Lagen
M	Gewürzluikenapfel	spät, lange, guter Pollenspender	M X	XII - III	groß, strohgelb, rot marmoriert, sehr würziger Geschmack, guter Mostapfel	starkwüchsig, großkronig, sehr langlebig, anspruchlos, kann noch in mittleren Höhenlagen oder auf freier Feldflur gepflanzt werden
H	Grahams Jubiläumsapfel	spät, lange, guter Pollenspender	M IX	X - XI	groß, hoch gebaut mit flach geformten Rippen, grün-gelb, stellenweise rot punktirt, sehr feste Schale, fällt leicht vom Baum, gute Sorte	mittelstarker Wuchs, breitkronig, sehr gute Sämlingsunterlage, für nährstoffreiche, leicht feuchte und durchlässige Böden geeignet, kann auch auf Grasland und rauen Lagen gepflanzt werden; weitgehend widerstandsfähig gegen Krankheiten
F	Gravensteiner -Gelber Gravenst. -Roter Gravenst.	früh, groß, schneeweiß, schlechter Pollenspender	E VIII	VIII - IX	mittelgroß, gerippt, leuchtend gelb, sonnen- seits rötlich geflammt, glänzend, nicht windfest, sehr aromatisch; Tafel- und Dörrapfel	sehr starker Wuchs, frostempfindlich, nur für geschützte Lagen und tiefgründige, nährstoff- reiche Böden geeignet, etwas schorf- und mehltauanfällig
L	Herrenhut (= Schöner aus Herrenhut)	mittelspät	E IX	X - II	mittelgroß, rund, etwas rip- pig, grünlichgelb mit rötlich geflamter Deckfarbe, glatt, glänzend, guter Tafelapfel, auch für Verarbeitung geeignet	mittelstarker, aufrechter Wuchs, im Alter hängende Krone, sehr robuste Sorte, Verwendung auch in Obstbau-Grenzlagen (z.B. raue Höhenlagen)
F	Jakob Fischer (= Schöner vom Oberland)	früh	E VIII	IX - X	sehr groß, unregelmäßig flachbauchig geformt, goldgelb, sonnenseits leuchtend rot, sehr süß, saftig und aromatisch	starkwüchsig, großkronig, guter Stamm-bildner, robuste Sorte, auch für leichte Böden geeignet, weitgehend krankheitsresistent
L	Jonathan	mittelspät	X	XI - III	klein, gleichmäßig rund geformt, am Kelch kantig,	mittelstarker bis schwacher Wuchs, nur für warme, geschützte Lagen geeignet,

**Markt Neukirchen b Hl. Blut**

Einbeziehungssatzung OT Neukirchen – Tradtstraße  
Entwurfssatzung vom 05.07.2022

					grün-gelb, sonnenseits dunkel-rot, matt bis leicht glänzend	weitgehend krankheitsresistent
L	Kaiser Wilhelm	mittelfrüh, schlechter Pollenspender	E IX	XII - III	groß, grün-gelb, sonnenseits rot geflammt, mit vielen Lentizellen punktiert, wind-fest, guter Tafel-/ Mostapfel	starkwüchsig, aufrechte, große Baumkrone, für mittlere, nicht zu raue Höhenlagen und Grasland gut geeignet, kaum krankheitsanfällig
H	Kalco		IX	IX - XII	mittel - groß, grünlich bis rot verwaschen, fünf breite Höcker am Kelch, Rostpunkte	Wuchs mittelstark bis schwach, steil aufrecht, später flache Leitäste; geeignet für offene nährstoffreiche Böden bis in mittlere Höhenlagen
F	Klarapfel (= Weißer Klarapfel, Livländischer Klarapfel, Weißer Transparent)	früh, lange, sehr guter Pollenspender	VII - VIII	VIII - IX	mittelgroß, im Alter kleiner, oft kantig, hell weißlichgelb - grüngelb, nicht windfest, druckempfindlich, wird bald mehlig, nicht lange haltbar, Tafelapfel, Verarbeitung	anfangs sehr starker Wuchs, im Alter schwachwüchsig, großkronig, relativ anspruchslos, auch für raue Höhenlagen geeignet, örtlich krebs- und schorfanfällig
M	Maunzenapfel	spät, unempfindlich, gute Befruchtersorte	E X	XII - IV	Most- und Kochapfel, mittelgroß, gelblichgrün, sonnenseits rot gestreift	guter Stammbildner, robuste und weitgehend gesunde Sorte, wenig pflegeaufwendig
L	Ontario (=Ontarioapfel)	mittelspät, guter Pollenspender	M X	XII - V	groß, im Alter klein, breitbauchig, grünlichgelb, sonnenseits rötlich gestreift, leicht glänzend, zum Teil gerippt, sehr windfest, guter Tafelapfel, viel Vitamin C	mittelstarker Wuchs, im Alter schwachwüchsig, mittelkronige Bäume, etwas frostempfindliches Holz, daher nur in geschützten Lagen pflanzen, auf feuchten Lagen krebs- und schorfanfällig, bei zu viel Stickstoffdüngung anfällig für Stippe
L	Rote Sternrenette	spät	X	XI - II	mittelgroß, gleichmäßig rund geformt, gelblichgrün mit dunkelroter Deckfarbe, ganzflächig mit hellen Lentizellen punktiert, nicht windfest, Tafel-/ Wirtschaftsapfel	starker Wuchs, großkronig, sehr widerstandsfähig, für fast alle Lagen, insbesondere raue Höhenlagen geeignet, gedeiht auch auf schlechteren Böden
L	Roter Eiserapfel (=Bamberger Christapfel, Paradiesapfel)	spät, unempfindlich, schlechter Pollenspender	X	XII - IV	klein, dunkelrot, im Schatten oft grünlich, mit zahlreichen Lentizellen punktiert, matt, Tafelapfel, Dörrobst	mittelstarkwüchsig, anspruchslos, auch für raue Lagen und schlechte Böden geeignet; sehr alte Kultursorte!
L	Winterrambur (=Rheinischer Winterrambur, Theuringer Rambur)	mittelspät, lange, schlechter Pollenspender	X	XII - III	groß, sehr regelmäßig rund geformt, stellenweise gerippt, gelbgrün, sonnenseits gerötet, gute Wirtschaftsorte, kein Mostapfel	starkwüchsig, breit ausladende Baumkrone, sollte nur in geschützten Lagen mit ausreichend feuchten und nährstoffreichen Böden gepflanzt werden
L	Wiltshire (= Schöner von Wiltshire)	mittelfrüh, guter Pollenspender	M X	XI - III	groß, zum Kelch hin verjüngt, weißgelb, sonnenseits rot gestreift-geflammt, glatt, sehr guter Tafel- und Mostapfel	anfangs starkwüchsig, im Alter hängende Baumkrone, sehr widerstandsfähig und robust, gut anpassungsfähig an den Standort

**2. Birnen**

Sorte	Blüte	Pflück-reife	Genuss-reife	Frucht	Hinweise: Wuchsform, Standort, Vermehrung, Krankheitsanfälligkeit, Schädlingsbefall
Blutbirne	früh	M IX	IX - X	mittelgroß, bimenförmig, dunkelgrün, rot gestreift, Fruchtfleisch rosarot!, weiß geädert, angenehm süßer Geschmack, hervorragende Tafelsorte	kräftiger Wuchs, große Baumkrone, robust und anspruchslos, kann noch in rauen Höhenlagen gepflanzt werden, wenig krankheitsanfällig, sehr rasch tragende Sorte
Bunte Julibirne	mittelfrüh, unempfindlich, gute Befruchtersorte	E VII	VII - VIII	mittelgroß, kelchbauchig, glatte, gelblichgrüne Schale mit orangerot gestreifter Deckfarbe, sehr windfest, gute Sommersorte	schwacher Wuchs, steil aufrechte Leittriebe, weitgehend widerstandsfähig, liebt nährstoffreiche, nicht zu trockene Böden in geschützten Lagen, wenig schorfanfällig
Clapps Liebling	mittelfrüh, guter Pollenspender	M VIII	VIII - IX	sehr gleichmäßig geformte mittelbauchige Früchte, grünlichgelb, sonnenseits orangerot gestreift, mit vielen kleinen Lentizellen bedeckt, nicht windfest, nur kurz haltbar, wertvolle Frühsorte	starker Wuchs, pyramidale, locker verzweigte Krone, bogenförmige Triebe, sollte nur in windgeschützteren, warmen Lagen gepflanzt werden, sonst relativ anspruchslos, für fast alle Böden geeignet, örtlich etwas schorfanfällig
Conference	mittelfrüh,	M IX	X - IV	klein-mittelgroß, länglich	mittelstarker Wuchs, steil aufrechte Krone,

**Markt Neukirchen b. Hl. Blut**

Einbeziehungssatzung OT Neukirchen – Tradtstraße  
Entwurfssatzung vom 05.07.2022

(=Konferenzbirne)	spätfrostempfindlich, guter Pollenspender			flaschenförmig, gelblich-grüne, fleckig berostete rauhe Schale, lange haltbar, gute Tafelbirne	wenig anspruchsvoll, weitgehend krankheitsresistent, sollte jedoch nur in ausreichend feuchte und nährstoffreiche Böden gepflanzt werden
Feuchtwanger Butterbirne (alte Lokalsorte!)	mittelfrüh, guter Pollenspender	E X	X - XII	sehr groß, breitbauchig, grünlichgelb, mit zahlreichen Schalenpunkten	mittelstarker Wuchs, sehr frosthart, geringe Ansprüche an Boden und Klima, auch für trockene Böden geeignet, widerstandsfähig gegen Krankheiten und Schädlingsbefall
Gute Graue	früh, sehr widerstandsfähig, guter Pollenspender	E VIII	VIII - IX	relativ klein, unscheinbar, grünlichbraun, mit zimtfarbenem Rostüberzug, stark duftend, saftig und aromatisch, sehr windfest, gute Dörrbirne	starkwüchsig, großkronig; auch als Haus- oder Landschaftsbaum geeignet, sehr langlebig (oft über 100 Jahre), sehr anspruchslos und widerstandsfähig gegen Krankheiten, auch für raue Lagen und trockene Böden geeignet
Köstliche von Chameu (=Bürgermeisterbirne)	mittelfrüh, sehr guter Pollenspender	M IX	X - II	mittelgroß, länglich, mit beuliger Oberfläche, grünlichgelb, sonnenseits orangerot, nicht windfest, süß, saftig, gut für Einmachzwecke geeignet	mittelstarkwüchsig, nur für geschützte Lagen und ausreichend feuchte Böden geeignet, sonst weitgehend anspruchslos und robust; kann auch auf Grünland gepflanzt werden, örtlich etwas schorfanfällig
Neue Poiteau	guter Pollenspender, früh, unempfindlich	M X	X - XI	groß, bauchig, gelbgrün, trüb gerötet, häufig berostet, sehr windfest, wertvolle Herbstbirne, gut geeignet zum Dörren,	starker Wuchs, wenig anspruchsvoll (Boden, Klima), auch für raue Lagen geeignet, örtlich etwas schorfanfällig
Oberösterreichische Weinbirne	spät	M X	X - XII	mittelgroß, kelchbauchig, kurz kegelförmig, grasgrün - gelbgrün, robust, windfest, hervorragende Mostbirne	sehr starker Wuchs, großkronig, aufrechte Leittriebe, sehr robust und anspruchslos (Boden, Klima), frosthart, widerstandsfähig gegen Krankheiten und Schädling, guter Stammbildner
Schweizer Wasserbirne (=Wasserbirne, Kugelbirne) - Schwäbische Wasserbirne	spät, schlechter Pollenspender	A X	X - XI	mittelgroß, kugelig eiförmig, grün, sonnenseits rot - braunrot, rauhe Schale, wertvolle Koch- und Mostbirne	starkwüchsig, große, steil aufrecht wachsende Krone, gut als Haus- und Landschaftsbaum geeignet, guter Stammbildner, anspruchslos und sehr widerstandsfähig
Stuttgarter Geißhirtle (=Zuckerbirne)	früh, lange, unempfindlich, guter Pollenspender	E VIII	VIII - IX	klein, grünlichgelb, sonnenseits mit braunroten Punkten, zarte Schale, sehr süß, würziges Aroma, gute Tafel- und Konservenbirne	mittelstarker Wuchs mit dominierendem Haupttrieb, aufstrebende Baumkrone; schöner Haus- und Landschaftsbaum, sollte jedoch nicht in extremen Frostlagen gepflanzt werden, optimal auf warmen, nährstoffreichen und mäßig feuchten Böden, widerstandsfähig gegen Krankheiten und Schädlinge
Vereins Dechants-Birne	mittelspät, widerstandsfähig, guter Pollenspender	E IX	X - I	groß, stumpf kegelförmig, bauchig, gelblichgrün, sonnenseits mit rotbrauner Deckfarbe, wenig windfest, edles Aroma, sehr gute Tafelfrucht	mittelstarker Wuchs, steil aufrechte Krone, robust, frosthart und auch sonst wenig anspruchsvoll, auch für klimatisch ungünstige Lagen und trockene Standorte geeignet

**3. Süßkirschen**

Sorte	Blüte	Pflückreife		Frucht	Hinweise: Wuchsform, Standort, Vermehrung, Krankheitsanfälligkeit, Schädlingsbefall
Burlat	früh bis mittelfrüh, guter Pollenspender	1 - 2 KW		sehr groß, flachkugelig, leuchtend rot, Fleisch hellrot - braunrot, angenehmer Geschmack	sehr starkwüchsig, früher Ertrag, wenig krankheitsanfällig
Dönissens Gelbe Knorpelkirsche (=Bernstein-/Wachskirsche)	spät, nicht frostgefährdet	5 KW		mittelgroße, hellfarbige Knorpelkirsche, gelb - braungelb. hartes Fleisch, am Baum gut haltbar, gute Konservensorte	starker, im Alter schwächerer Wuchs, geringe Standortansprüche
Hedelfinger Knorpelkirsche (=Abels Späte, Riesenkirsche) - Typ „Froschmaul“ (=Späte Hedelfinger)	spät, gute Befruchtersorte	4 - 5 KW  Späte H. ca. 8 Tage später		sehr groß, herzförmig, dunkelrot - braunrot, mit feinen hellen Strichen, hartes Fleisch, nicht platzfest	sehr starker, aufrechter Wuchs, weitgehend anspruchslos (Boden, Klima), kaum anfällig für Monilia
Kassins Frühe Herzkirsche	früh	1 - 2 KW		mittelgroß, herzförmig, dunkelbraun - rot, glänzend, weiches Fruchtfleisch, nicht platzfest, verbreitete, sehr schmackhafte Frühkirsche	starker Wuchs, breitkugelige, lichte Krone, bevorzugt warme, leichte und nährstoffreiche Böden, sonst anspruchslos, kaum anfällig für Kirschfruchtfliegen und Monilia, wird gerne von Vögeln gefressen

**Markt Neukirchen b. Hl. Blut**

Einbeziehungssatzung OT Neukirchen – Tradtstraße  
Entwurfssatzung vom 05.07.2022

Teickners Schwarze Herzkirsche	mittelfrüh, lange	2 - 3 KW		mittelgroß, stumpf herzförmig, dunkel braunviolett - schwärzlichrot, sehr weiches Fleisch	mittelstarker Wuchs, bildet lockere offene Kronen, Seitentriebe hängend, sehr robuste und wenig krankheitsanfällige Sorte
--------------------------------	-------------------	----------	--	---	---

**4. Sauerkirschen**

Sorte	Blüte	Pflück-reife		Frucht	Hinweise: Wuchsform, Standort, Vermehrung, Krankheitsanfälligkeit, Schädlingsbefall
Königin Hortense (= Reine Hortense) Amarelle (Kreuzung Süß- & Sauerkirsche)	mittelfrüh, frostem-pfindlich, selbststeril	3 KW		sehr groß, leuchtend rot, durchsichtige Haut, weiches Fruchtfleisch, mildsäuerlich, aromatisch, zum Frischverzehr	starkwüchsig, aufrechte, im Alter hängende Baumkrone, sollte nur in warmen, geschützten Lagen gepflanzt werden, sonst weitgehend robust
Koröser Weichsel (= Koröser Steinweichsel, Ungarischer Weichsel)	mittelfrüh, selbststeril	5 - 6 KW		groß, breitrundlich, rotbraun, festes Fleisch, mildsäuerlich, kann ohne Stiel geerntet werden, wohlschmeckend, zum Frischverzehr geeignet	starkwüchsig, hochpyramidal, dicht verzweigt, stellt keine besonderen Ansprüche an den Standort, nicht für Monilia anfällig
Ludwigs Frühe Amarelle (=Königliche Amarelle)	früh, selbst-fruchtbar	2 - 3 KW		mittelgroß, leuchtend rot, weiches Fruchtfleisch, saftig, säuerlich	sehr starker Wuchs, breitkronig, keine besonderen Bodenansprüche, passt sich gut an, weitgehend widerstandsfähig gegen <b>Monilia</b> , <b>Bakterienbrand</b> , <b>neigt wenig zu Gummitluss</b>
Schwäbische Weinweichsel (alte Lokalsorte!)	mittelfrüh, selbst-fruchtbar	3 - 4 KW		mittelgroß - klein, braunrot, säuerlich, sehr aromatisch, gut für Saft- und Weinbereitung geeignet	starker Wuchs, große, breite Kronen mit im Alter hängenden Trieben, auch für ungünstige Standorte geeignet, kaum anfällig für Krankheiten und Schädlinge

**5. Zwetschgen**

Sorte	Blüte	Pflück-reife	Genuss-reife	Frucht	Hinweise: Wuchsform, Standort, Vermehrung, Krankheitsanfälligkeit, Schädlingsbefall
Bühler Frühzwetschge (=Frühe Bühler, Frühe a.d. Bühler Tal) Frühe Formen: - Frühbühler - Typ Weisenheim - Ebersweiler Zw.	mittelspät, selbst-fruchtbar	A VII	VIII	mittelgroß, rundlich, blauviolett, relativ feste Schale, mit Duft überzogen, sehr süß und Saftig, gute Konserven-sorten	kräftiger, steil aufrechter Wuchs, groß-kronig, gut wurzelecht vermehrbar, robust und sehr widerstandsfähig gegen Krankheiten und Schädlinge, passt sich gut dem Standort an
Hauszwetschge (= Große Fränkische H., Dt. H., Bauern-pflaume), kommt in vielen Typen vor	spät, frost-hart, selbst-fruchtbar, sehr guter Pollenspenden	E IX - X	IX - X	groß-mittelgroß (je nach Typ), länglich oval, schwarzblau - violett, hell bereift, leicht grau punktiert, sehr wertvolle Spätsorte, vielseitig verwendbar	starkwüchsig, aufrechte Baumkrone, regel-mäßiger Verjüngungsschnitt erforderlich, sehr anspruchslos, passt sich gut dem Standort an, auch rauen Höhenlagen, widerstandsfähig gegen Krankheiten und Schädlinge mit Ausnahme Scharka-Krankheit
Lützelsachser Frühzwetschge	früh, selbst-steril	M VII	VII - VIII	mittelgroß, ähnlich Haus-zwetschge, jedoch etwas stumpfer dunkelblau mit blauweißem Duft, vielseitig verwendbar, sehr wertvolle Frühsorte	mittelstarker Wuchs, breite kugelige Krone, sollte regelmäßig geschnitten werden, bevorzugt wärmere Standorte, kann auch auf leichten, trockenen Böden gepflanzt werden, etwas anfällig für rote Spinnen und Sägewespen
Wangenheims Frühzwetschge (= Von Wangenheims Pflaume, Wangen-heimer)	spät, selbstfruchtbar	E VIII	VIII - IX	mittelgroß, rundoval, dunkel-violett, hellbläulich bereift, süß, saftig, sehr aromatisch, vielseitig verwendbar	starkwüchsig, bildet breite und aus-ladende Krone, hängendes Fruchtholz, sehr frostharte, robuste Sorte, auch für raue Lagen geeignet, sehr widerstands-fähig gegen die meisten Krankheiten

**6. Renekloden**

Sorte	Blüte	Pflück-reife	Genuss-reife	Frucht	Hinweise: Wuchsform, Standort, Vermehrung, Krankheitsanfälligkeit, Schädlingsbefall
Große Grüne Reneklode	mittelspät, selbststeril	M VIII	VIII - IX	groß, kugelig, mit flacher Furche, grün - grünlichgelb, sonnenseits etwas orangerot, sehr edles Aroma, eine der besten Edelpflaumen, vielseitig verwendbar	mittelstarker, sparriger Wuchs, breit-kronig, anspruchsvoll, sollte nur in geschützten Lagen und auf nicht zu trockenen Böden gepflanzt werden; anfällig für Blattläuse, Pflaumenwickler, Rote Spinnen und Sägewespen
Quilins Reneklode (= von Quilins)	mittelfrüh, selbstfruchtbar!	M VIII	VIII - IX	groß, kugelig, grüngelb, rot punktiert, z.T. mit kleinen Rost-flecken, sehr süß und würzig, vornehmlich zum Frischverzehr	starker Wuchs, bildet große, sparrige Krone, sehr robuste Sorte, stellt wenig Ansprüche an den Standort, wenig krankheitsanfällig

**Markt Neukirchen b HI. Blut**

Einbeziehungssatzung OT Neukirchen – Tradtstraße  
Entwurfssatzung vom 05.07.2022

7. Mirabellen

Sorte	Blüte	Pflück- reife	Genuss- reife	Frucht	Hinweise: Wuchsform, Standort, Vermehrung, Krankheitsanfälligkeit, Schädlingsbefall
Nancy-Mirabelle (= Mirabelle von Nancy)	mittelspät, selbstfruchtbar	E VIII	VIII - IX	klein, sehr regelmäßig rund geformt, goldgelb, sonnenseits rot gefleckt oder punktiert, hartes Fruchtfleisch, sehr süß, nicht platzfest, sehr wertvolle, vielseitig verwendbare Sorte	mittelstarker Wuchs, aufrechte und relativ breite Baumkrone, kurzes Fruchtholz, sollte nur in warmen und geschützten Lagen auf ausreichend feuchten und nährstoffreichen Böden gepflanzt werden, kaum anfällig für Scharka-Krankheit, örtlich anfällig für Sägewespen

8. Quitten

Sorte	Blüte	Pflück- reife	Genuss- reife	Frucht	Hinweise: Wuchsform, Standort, Vermehrung, Krankheitsanfälligkeit, Schädlingsbefall
Portugiesische Birmenquitte	selbstfruchtbar	X	X - XII	groß - sehr groß, birnenförmig, grünlichgelb, später leuchtend gelb, hohe Fruchtbarkeit	alle Pflanzenteile robust gegen Krankheiten, jedoch empfindlich für Stippe, geschützter Standort, nicht in Frostlagen, auch nicht als Solitärgehölz

9. Pfirsich

Sorte	Blüte	Pflück- reife	Genuss- reife	Frucht	Hinweise: Wuchsform, Standort, Vermehrung, Krankheitsanfälligkeit, Schädlingsbefall
Kernechter vom Vorgebirge syn. Roter Ellerstädter	spät, selbstfruchtba r	M -E IX	M - E IX	Fruchtfleisch weiß, grün, saftig und steinlösend, Fruchthaut abziehbar, starker Wuchs	nur für wärmste und geschützte Lagen am Haus, nicht anfällig für Kräuselkrankheit

**Markt Neukirchen b. Hl. Blut**

Einbeziehungssatzung OT Neukirchen – Tradtstraße  
Entwurfssatzung vom 05.07.2022

**ARTENAUSWAHLLISTE**

Standortgerechte Laubgehölze für den Naturraum „Cham-Further Senke“ (402)  
(Furth im Wald, Eschlkam, Arnschwang, Cham, Pösing, Neukirchen b. Hl. Blut)

Laubgehölze	Standort		
	feucht-nass	trocken-mager	mesophil
Acer platanoides (Spitzahorn)			X
Acer pseudoplatanus (Bergahorn)			X
Alnus glutinosa (Schwarzzerle)	X		
Betula pendula (Sandbirke)		X	
Betula pubescens (Moorbirke)	X		
Carpinus betulus (Hainbuche)			X
Corylus avellana (Haselnuss)			X
Crataegus leavigata agg. (Zweiggriffeliger Weißdorn)		X	
Crataegus monogyna agg. (Eingriffeliger Weißdorn)		X	
Fagus sylvatica (Rotbuche)			X
Fraxinus excelsior (Gew. Esche)	X		
Hedera helix (Efeu) Kletterpflanze			X
Populus tremula (Zitterpappel)			X
Prunus avium (Vogelkirsche)		X	
Prunus padus (Traubenkirsche)	X		X
Prunus spinosa (Schlehe)		X	
Pyrus communis (Holzbirne)		X	
Quercus robur (Stieleiche)		X	
Rhamnus cartharticus (Kreuzdorn)		X	
Rhamnus frangula (Faulbaum)	X		
Rosa canina (Heckenrose)		X	
Rubus caesius (Kratzbeere)	X		X
Rubus fruticosus agg. (Brombeere)		X	
Rubus idaeus (Himbeere)			X
Salix aurita (Öhrchenweide)	X		
Salix caprea (Salweide)		X	
Salix cinerea (Grauweide)	X		
Salix fragilis (Bruchweide)	X		
Salix purpurea (Purpurweide)	X		
Salix triandra (Mandelweide)	X		
Sambucus nigra (Schwarzer Holunder)		X	X
Sambucus racemosa (Traubenholunder)			X
Sorbus aucuparia (Vogelbeere)		X	
Tilia cordata (Winterlinde)			X
Tilia platyphyllos (Sommerlinde)			X
Viburnum opulus (Gewöhl. Schneeball)	X		

MARKT NEUKIRCHEN B. HL. BLUT - LANDKREIS CHAM  
MARKTPLATZ 2 - 93453 NEUKIRCHEN B. HL. BLUT



### MARKT NEUKIRCHEN B. HL. BLUT EINBEZIEHUNGSSATZUNG OT NEUKIRCHEN, TRADTSTRASSE

GEMÄSS § 34 ABS.4 SATZ 1 NR. 3 BAUGB

LAGEPLAN - M 1:1:000

ENTWURFSFASSUNG: 05.07.2022  
SATZUNGSFASSUNG:



NEUKIRCHEN B. HL. BLUT, \_\_\_\_\_

**RIEDLINGENIEURBÜRO** GmbH  
Ahornweg 6 93437 Furth im Wald  
09973-803455 info@ib-riedl.com


FURTH IM WALD, 05.07.2022

MARKUS MÜLLER - ERSTER BÜRGERMEISTER

SEBASTIAN RIEDL, B.ENG.

H/B = 297 / 950 (0.28m<sup>2</sup>)

Allplan 2022

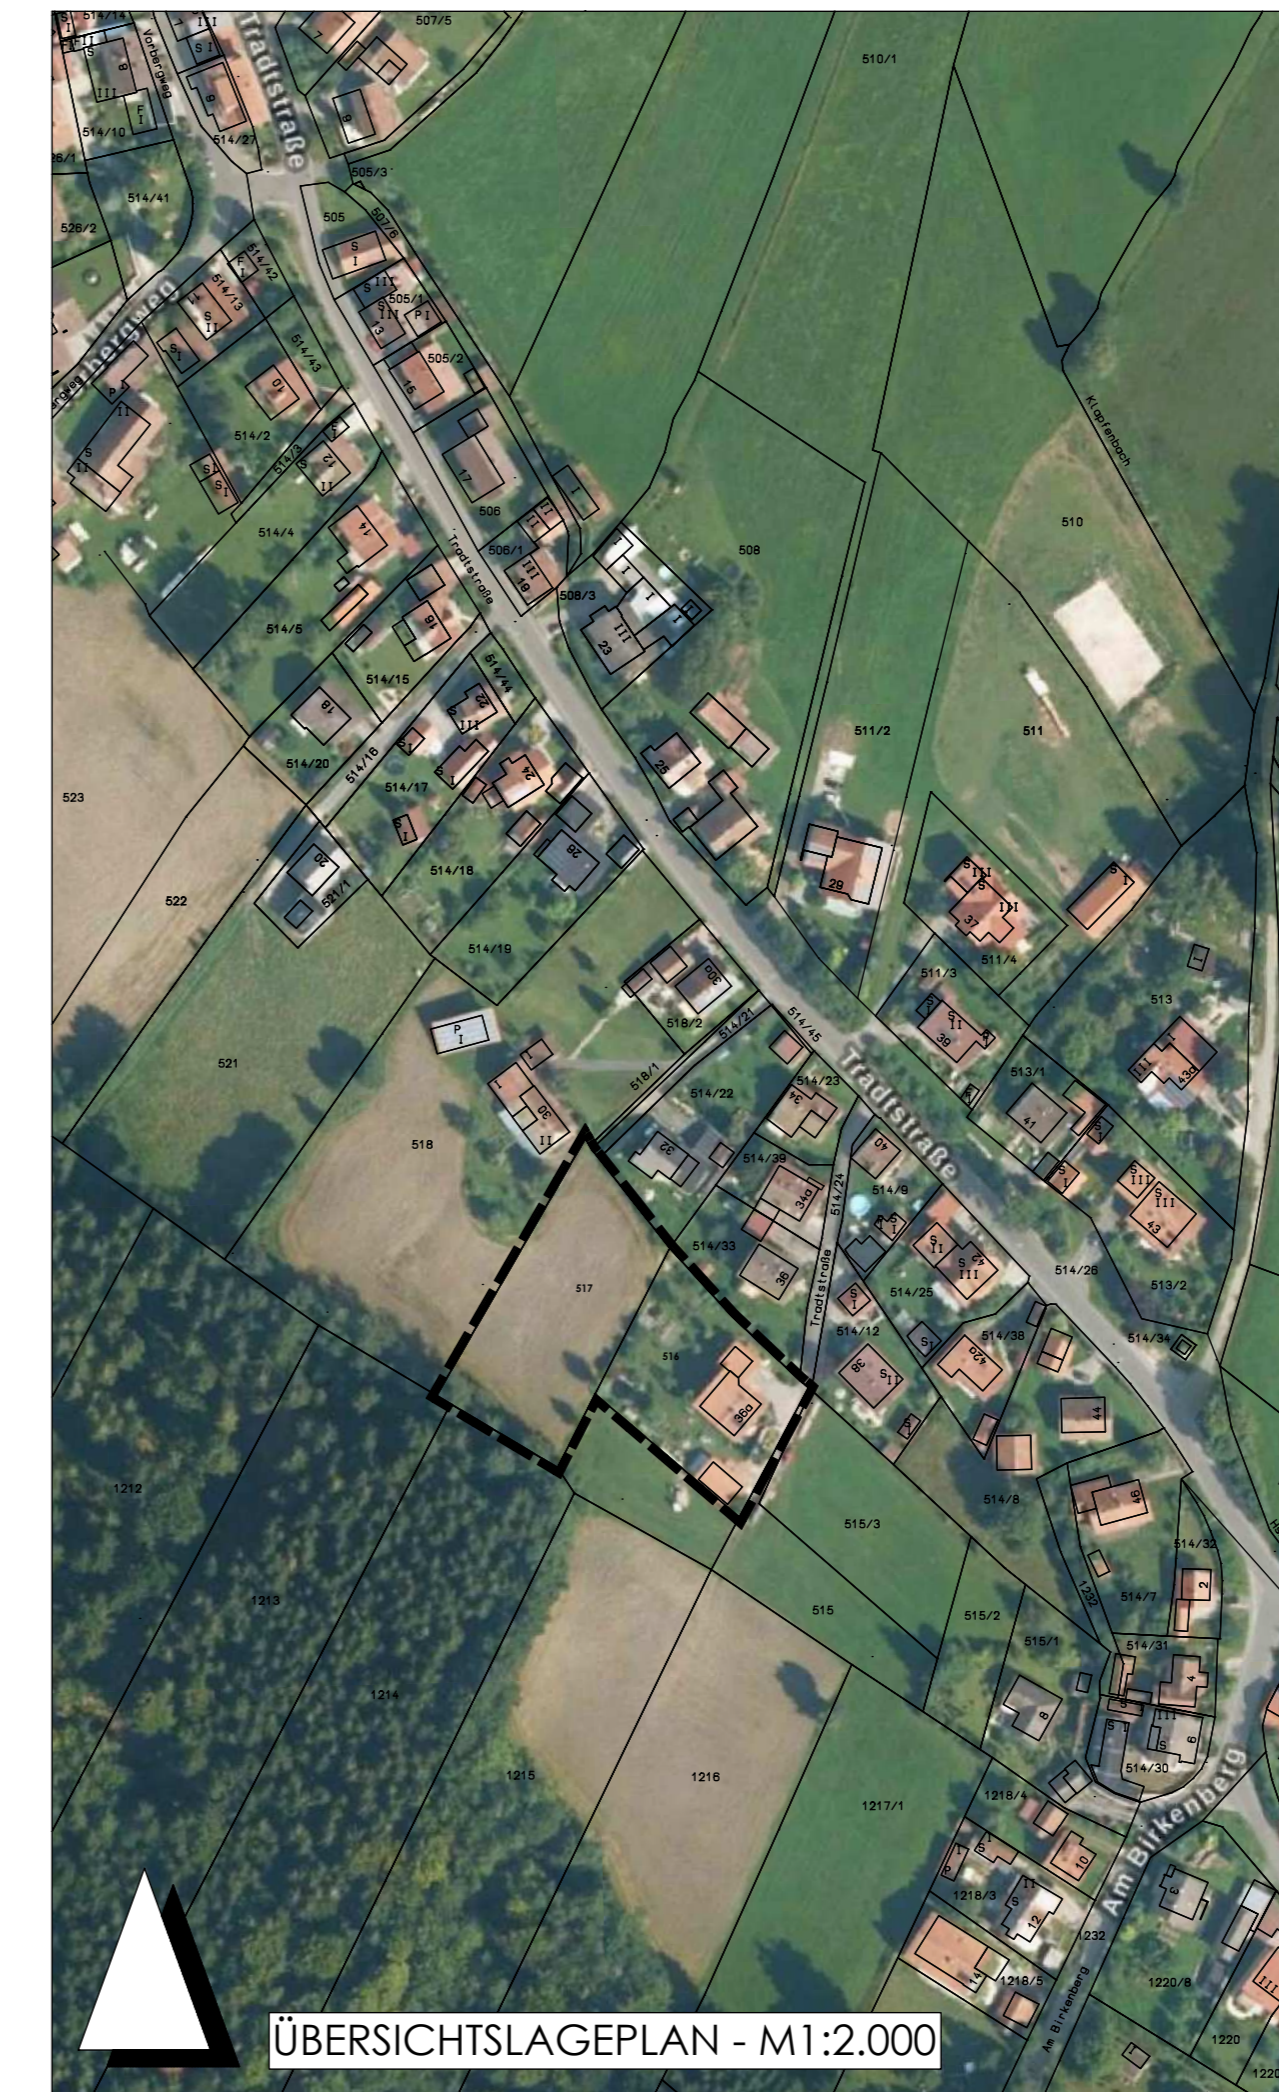

ÜBERSICHTSLAGEPLAN - M1:2.000

#### FESTSETZUNG DURCH PLANZEICHEN Planzeichen für Bauleitpläne - PlanZV vom 18.12.1990

##### I. Verkehrsflächen (§9 Abs. 1 Nr. 11 und Abs. 6 BauGB)

Straßenverkehrsflächen

##### II. Bauweise, Baulinien, Baugrenzen (§9 Abs. 1 Nr. 2 BauGB, §§ 22 u. 23 BauNVO)

Baugrenze

##### III. Flächen für Maßnahmen zum Schutz, zur Pflege und zur Entwicklung von Natur und Landschaft (§5 Abs. 2 Nr. 10 und Abs. 4, §9 Abs. 1 Nr. 20, 25 und Abs. 8 BauGB)

Flächen für Maßnahmen zum Schutz, zur Pflege und zur Entwicklung von Natur und Landschaft (§9 Abs. 1 Nr. 20 und Abs. 6 BauGB) (Ausgleichsmaßnahme gemäß §3 des Satzungstextes.)

Anpflanzung Bäume auf privaten Flächen (Ausgleichsmaßnahme gemäß §3 des Satzungstextes.)

Erhalt Bäume und Sträucher

LSG Landschaftsschutzgebiet

Grenze Landschaftsschutzgebiet

Waldflächen

##### IV. Sonstige Planzeichen

Grenze des räumlichen Geltungsbereiches (§9 Abs. 7 BauGB)


Flächen der Einbeziehungssatzung gemäß § 34 Abs. 4 Satz 1 Nr. 3 BauGB  
Einbeziehung unbebauter Flächen

Geltungsbereich Innenbereichssatzung Neukirchen b. Hl. Blut

##### V. Hinweise durch Planzeichen

Wohngebäude mit Nebengebäude\_bestehend

Grundstücksgrenzen und Flurstücknummern\_bestehend

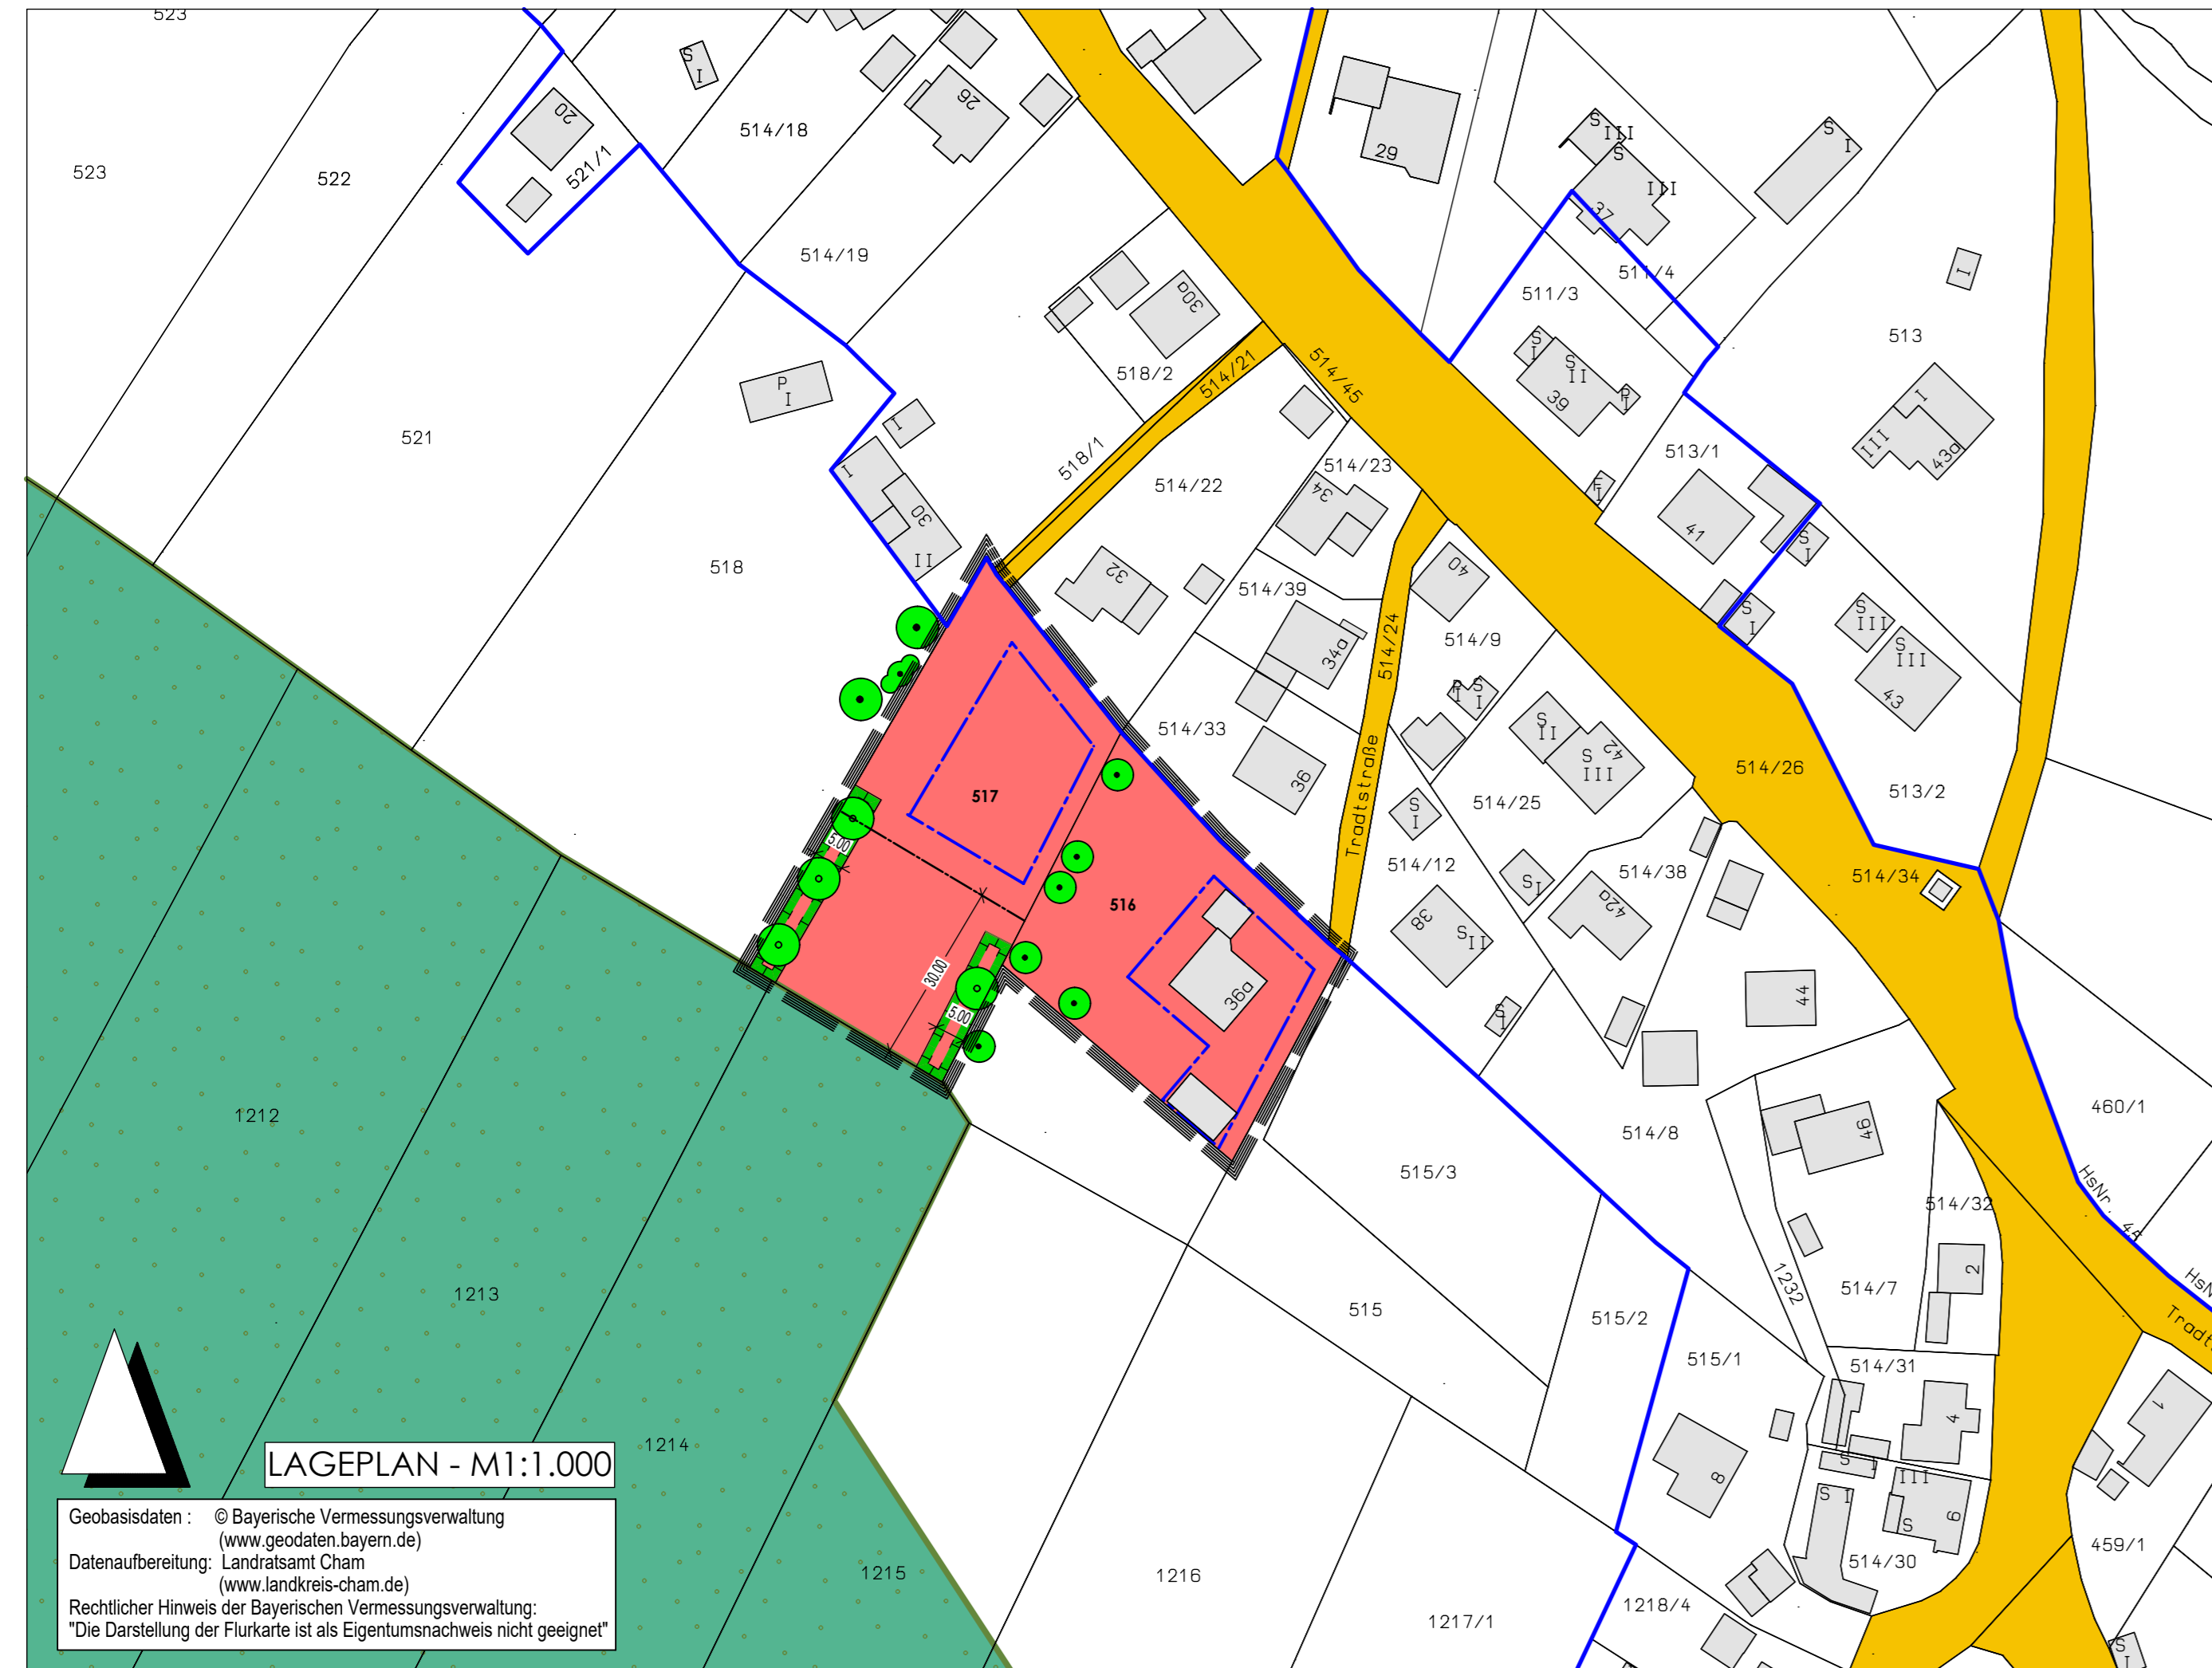

LAGEPLAN - M1:1.000

Geobasisdaten : © Bayerische Vermessungsverwaltung (www.geodaten.bayern.de)  
Datenaufbereitung: Landratsamt Cham (www.landkreis-cham.de)  
Rechtlicher Hinweis der Bayerischen Vermessungsverwaltung:  
"Die Darstellung der Flurkarte ist als Eigentumsnachweis nicht geeignet!"